



**ARCIDIOCESI DI TRANI - BARLETTA - BISCEGLIE**  
Via Beltrani, 9 - 76125 Trani BT



**TAV.02**

**Stato di Fatto**

PNRR Missione I - Digitalizzazione, innovazione, competitività e cultura Misura 1 - "Patrimonio culturale per la prossima generazione" Componente 3- Cultura 4.0 (MIC3-3) Investimento 1.2 "Rimozione delle barriere fisiche e cognitive ni musei, biblioteche e archivi per consentire un più ampio accesso e partecipazione alla cultura" finanziato dall'Unione europea - Next Generation EU" Biblioteca Diocesana Arcivescovo Giovanni-Trani Piazza Cesare Battisti, 16

COMMITTENTE: **ARCIDIOCESI DI TRANI BARLETTA BISCEGLIE**  
Via Beltrani, 9 - 76125 Trani BT

Codice Fiscale: **92004050727**

Legale Rappresentante: **Mons. Leonardo D'ascenzo**

PROGETTISTA: **R.T.P. - Check Project Srl/Arch. Maria Pia Lucia di Staso**


CSP/CSE: **R.T.P. - Check Project Srl/Arch. Maria Pia Lucia di Staso**

RUP: **Leonardo BASSI**



Planimetria dello Stato di Fatto

SCALA 1:200

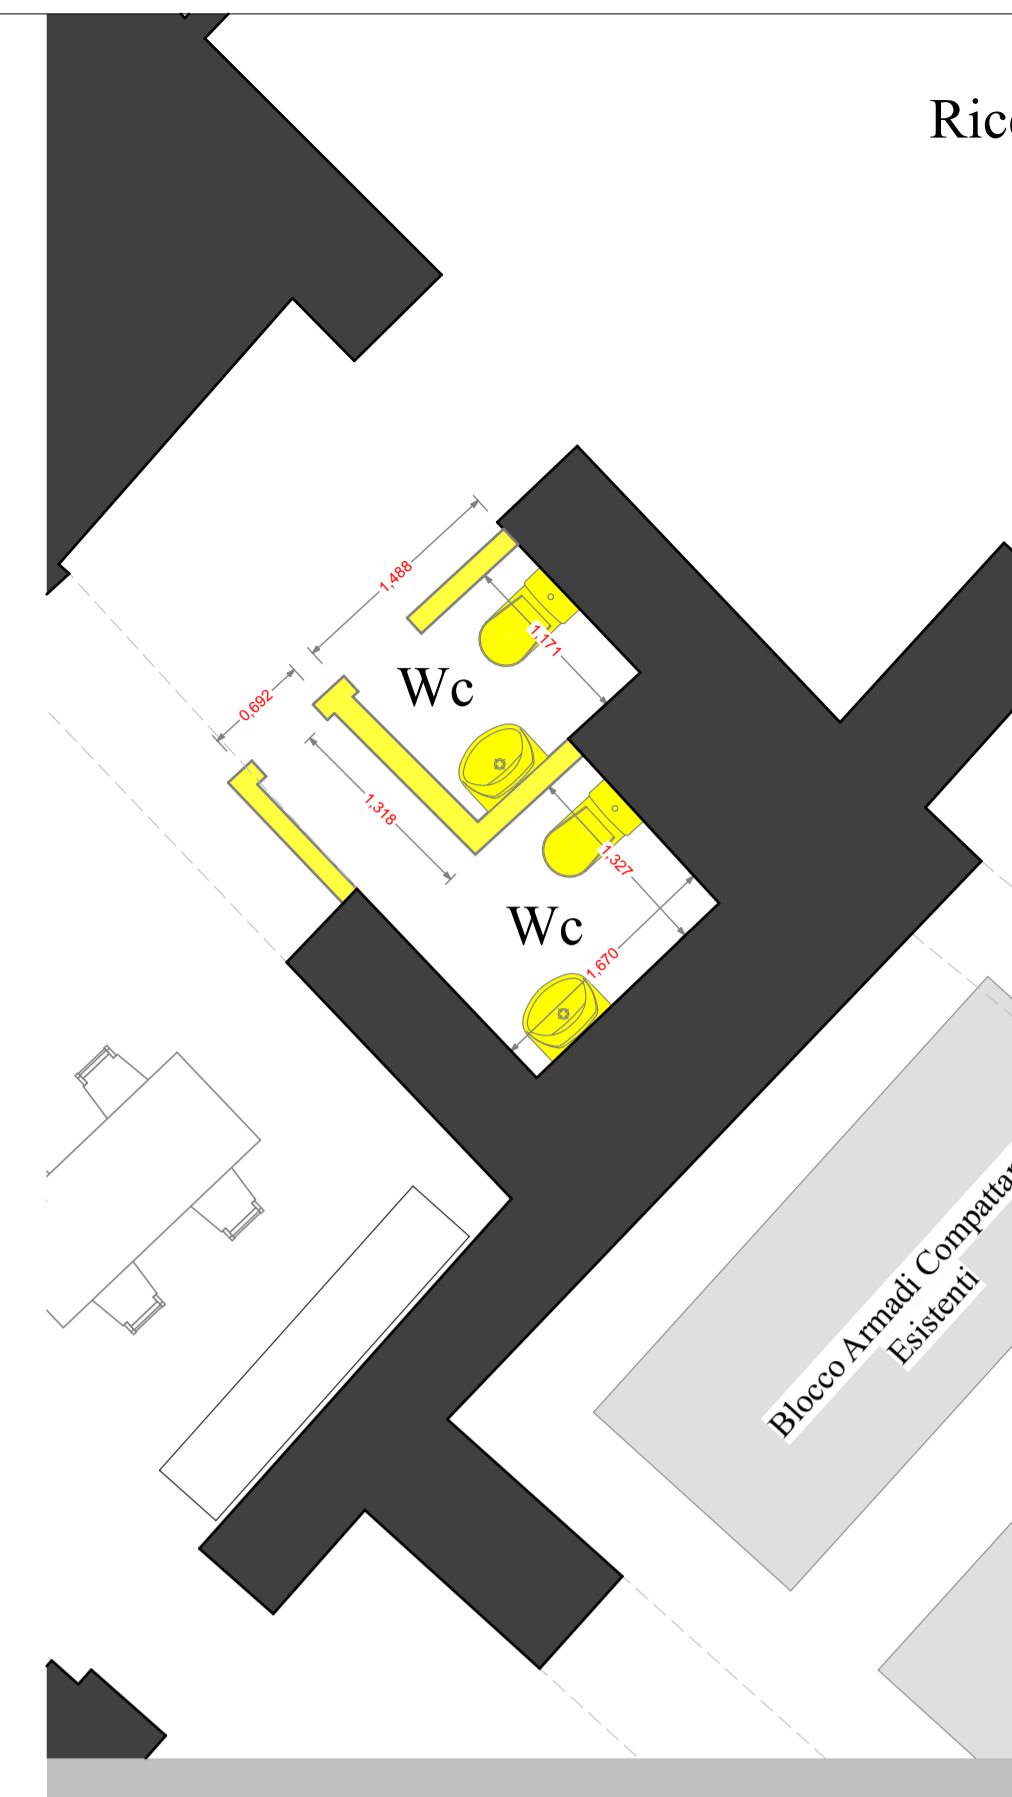


Dettaglio Wc - Pianta Demolizioni

SCALA 1:50



Planimetria dello Stato di Fatto

SCALA 1:100

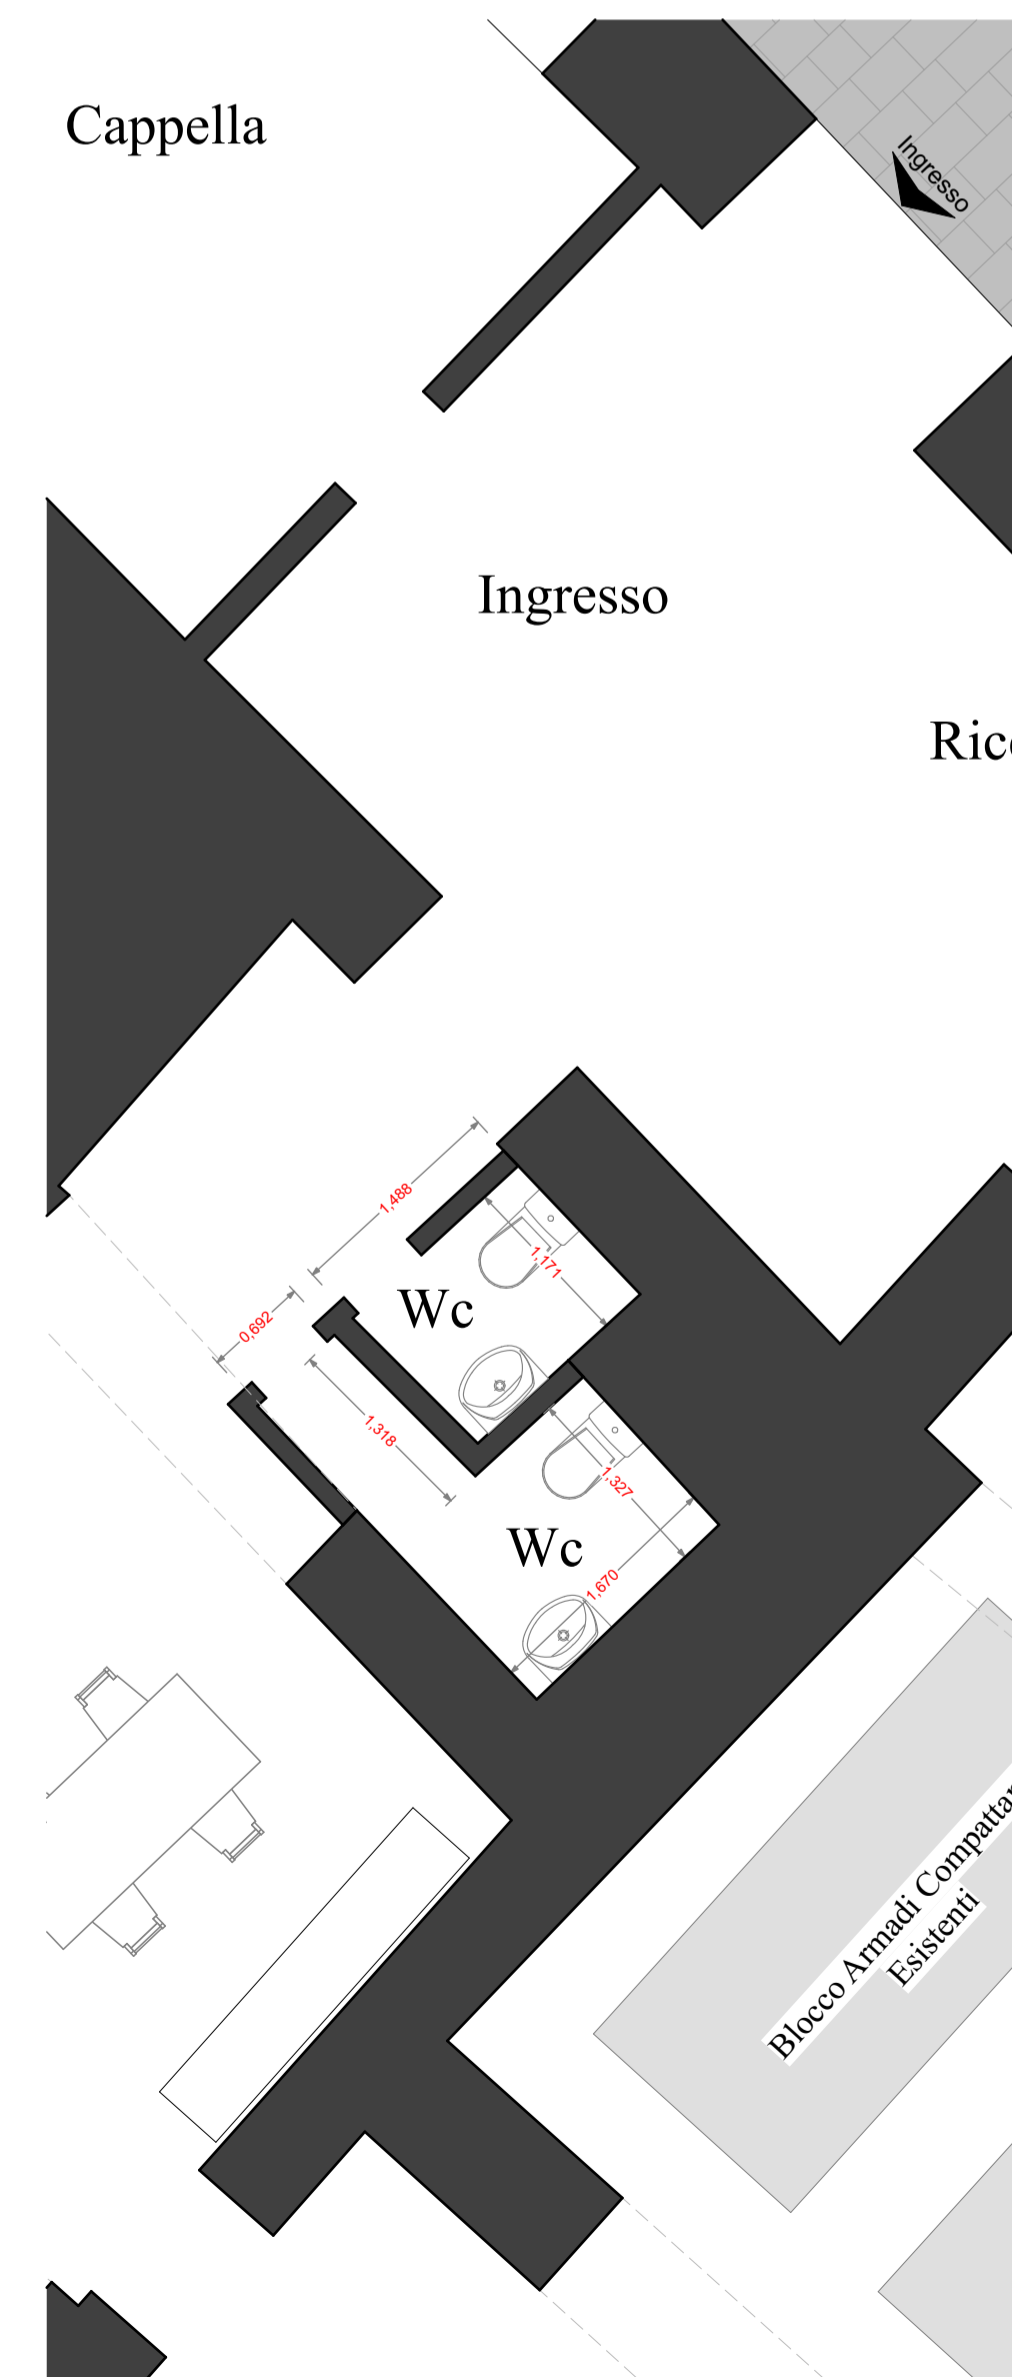

Dettaglio Wc - Stato di Fatto

SCALA 1:50